




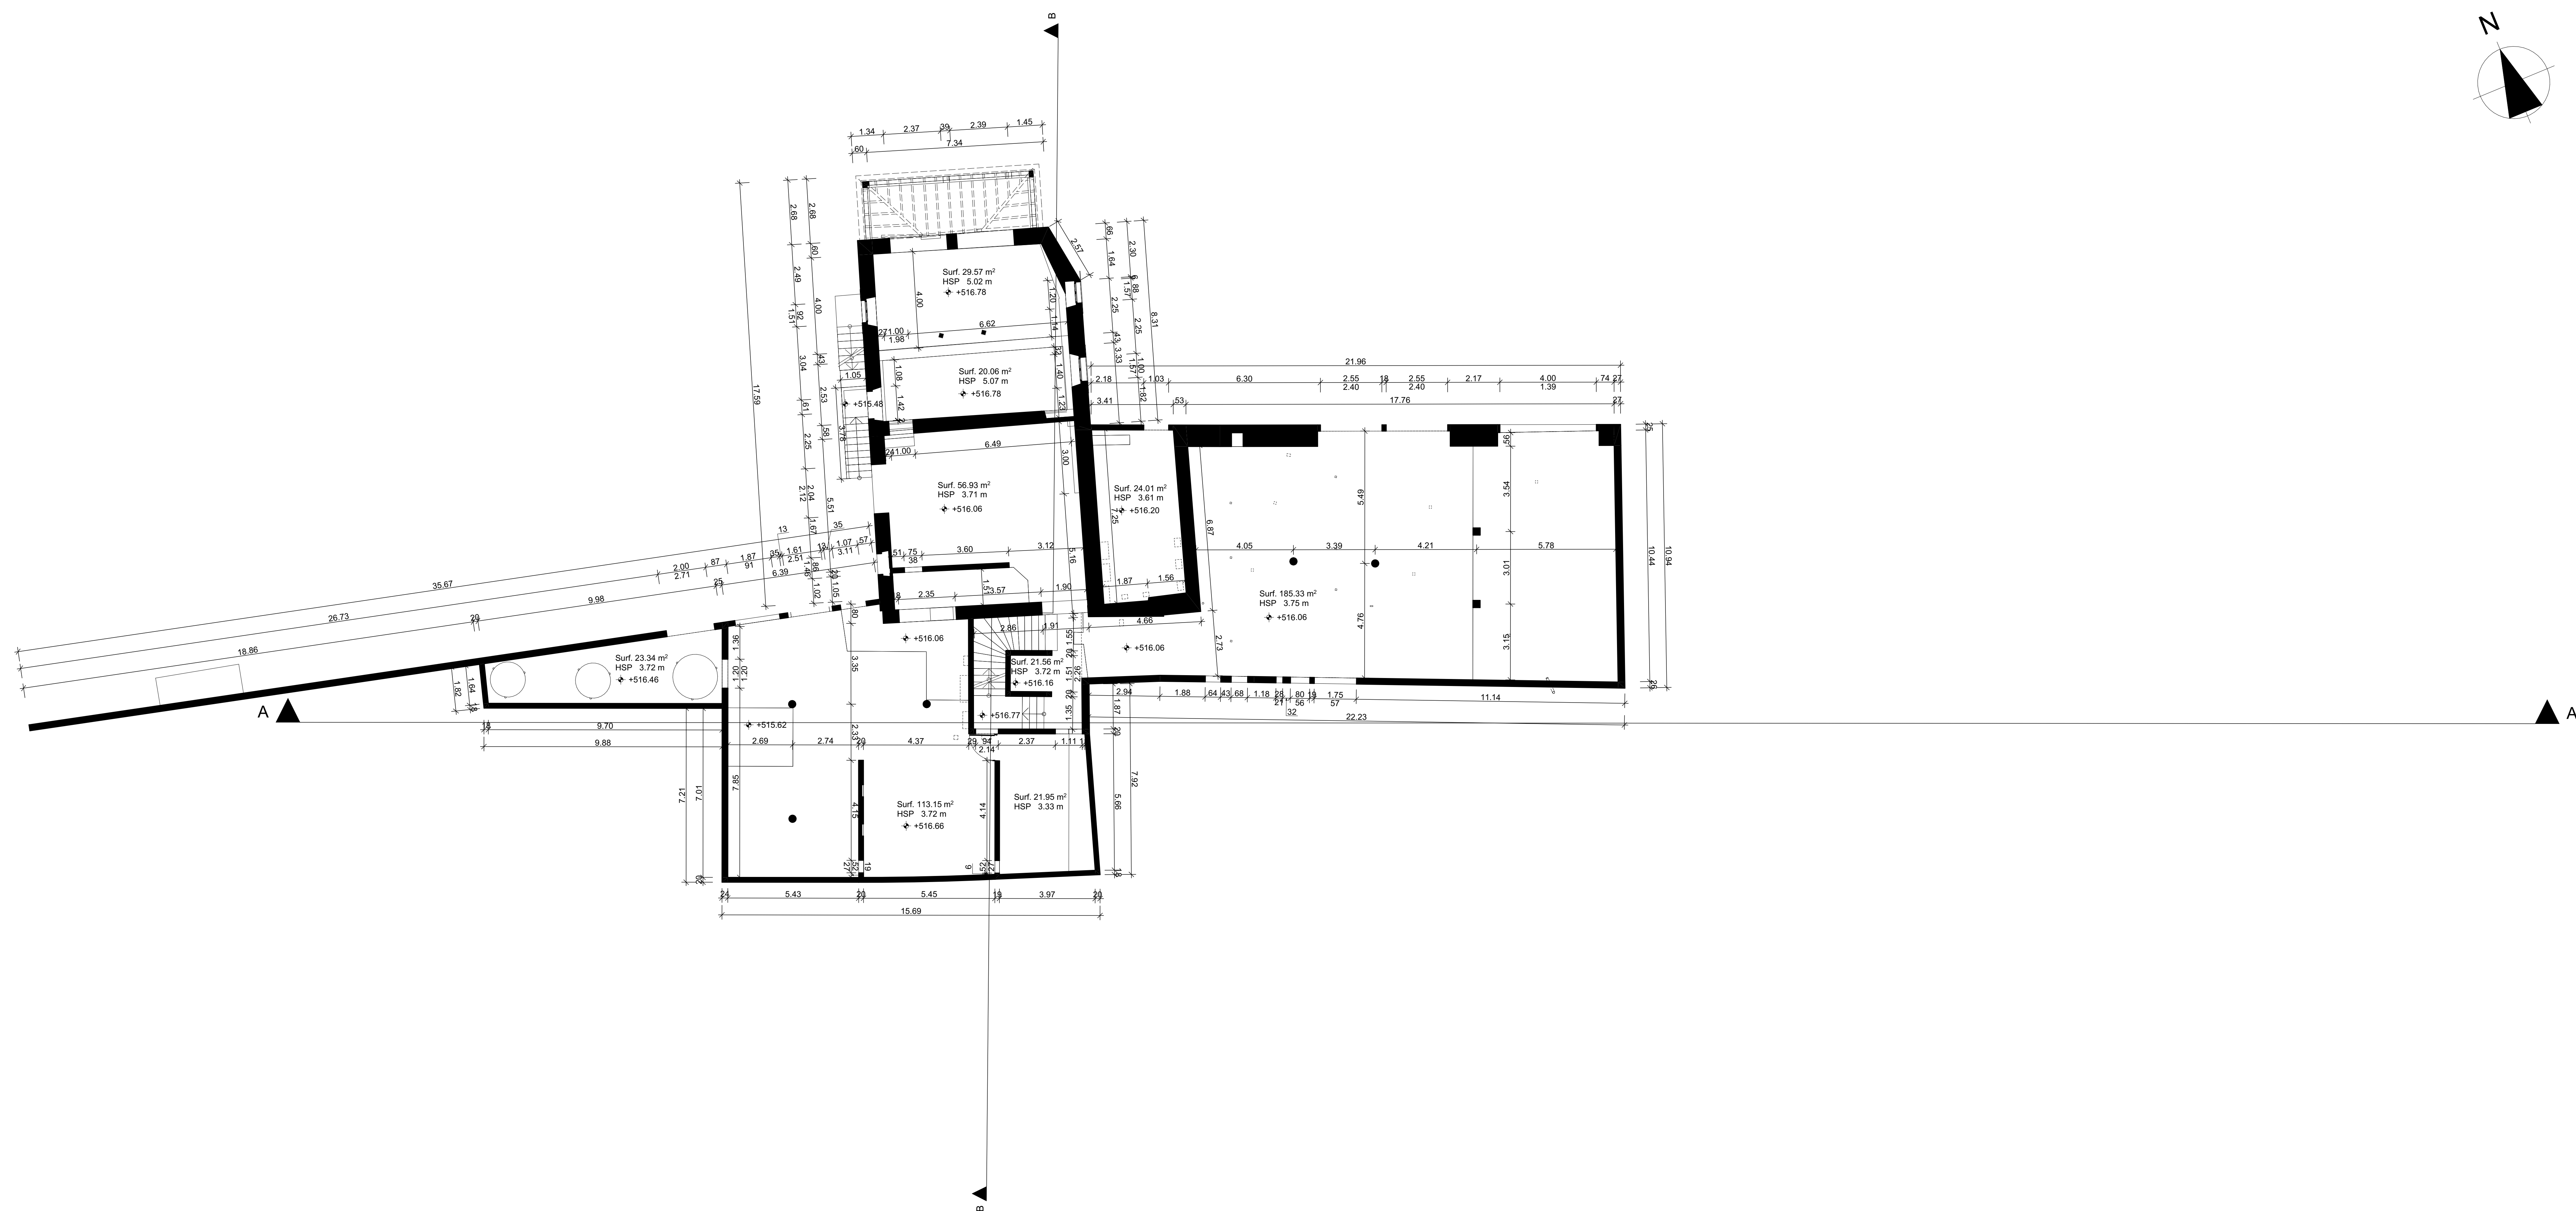


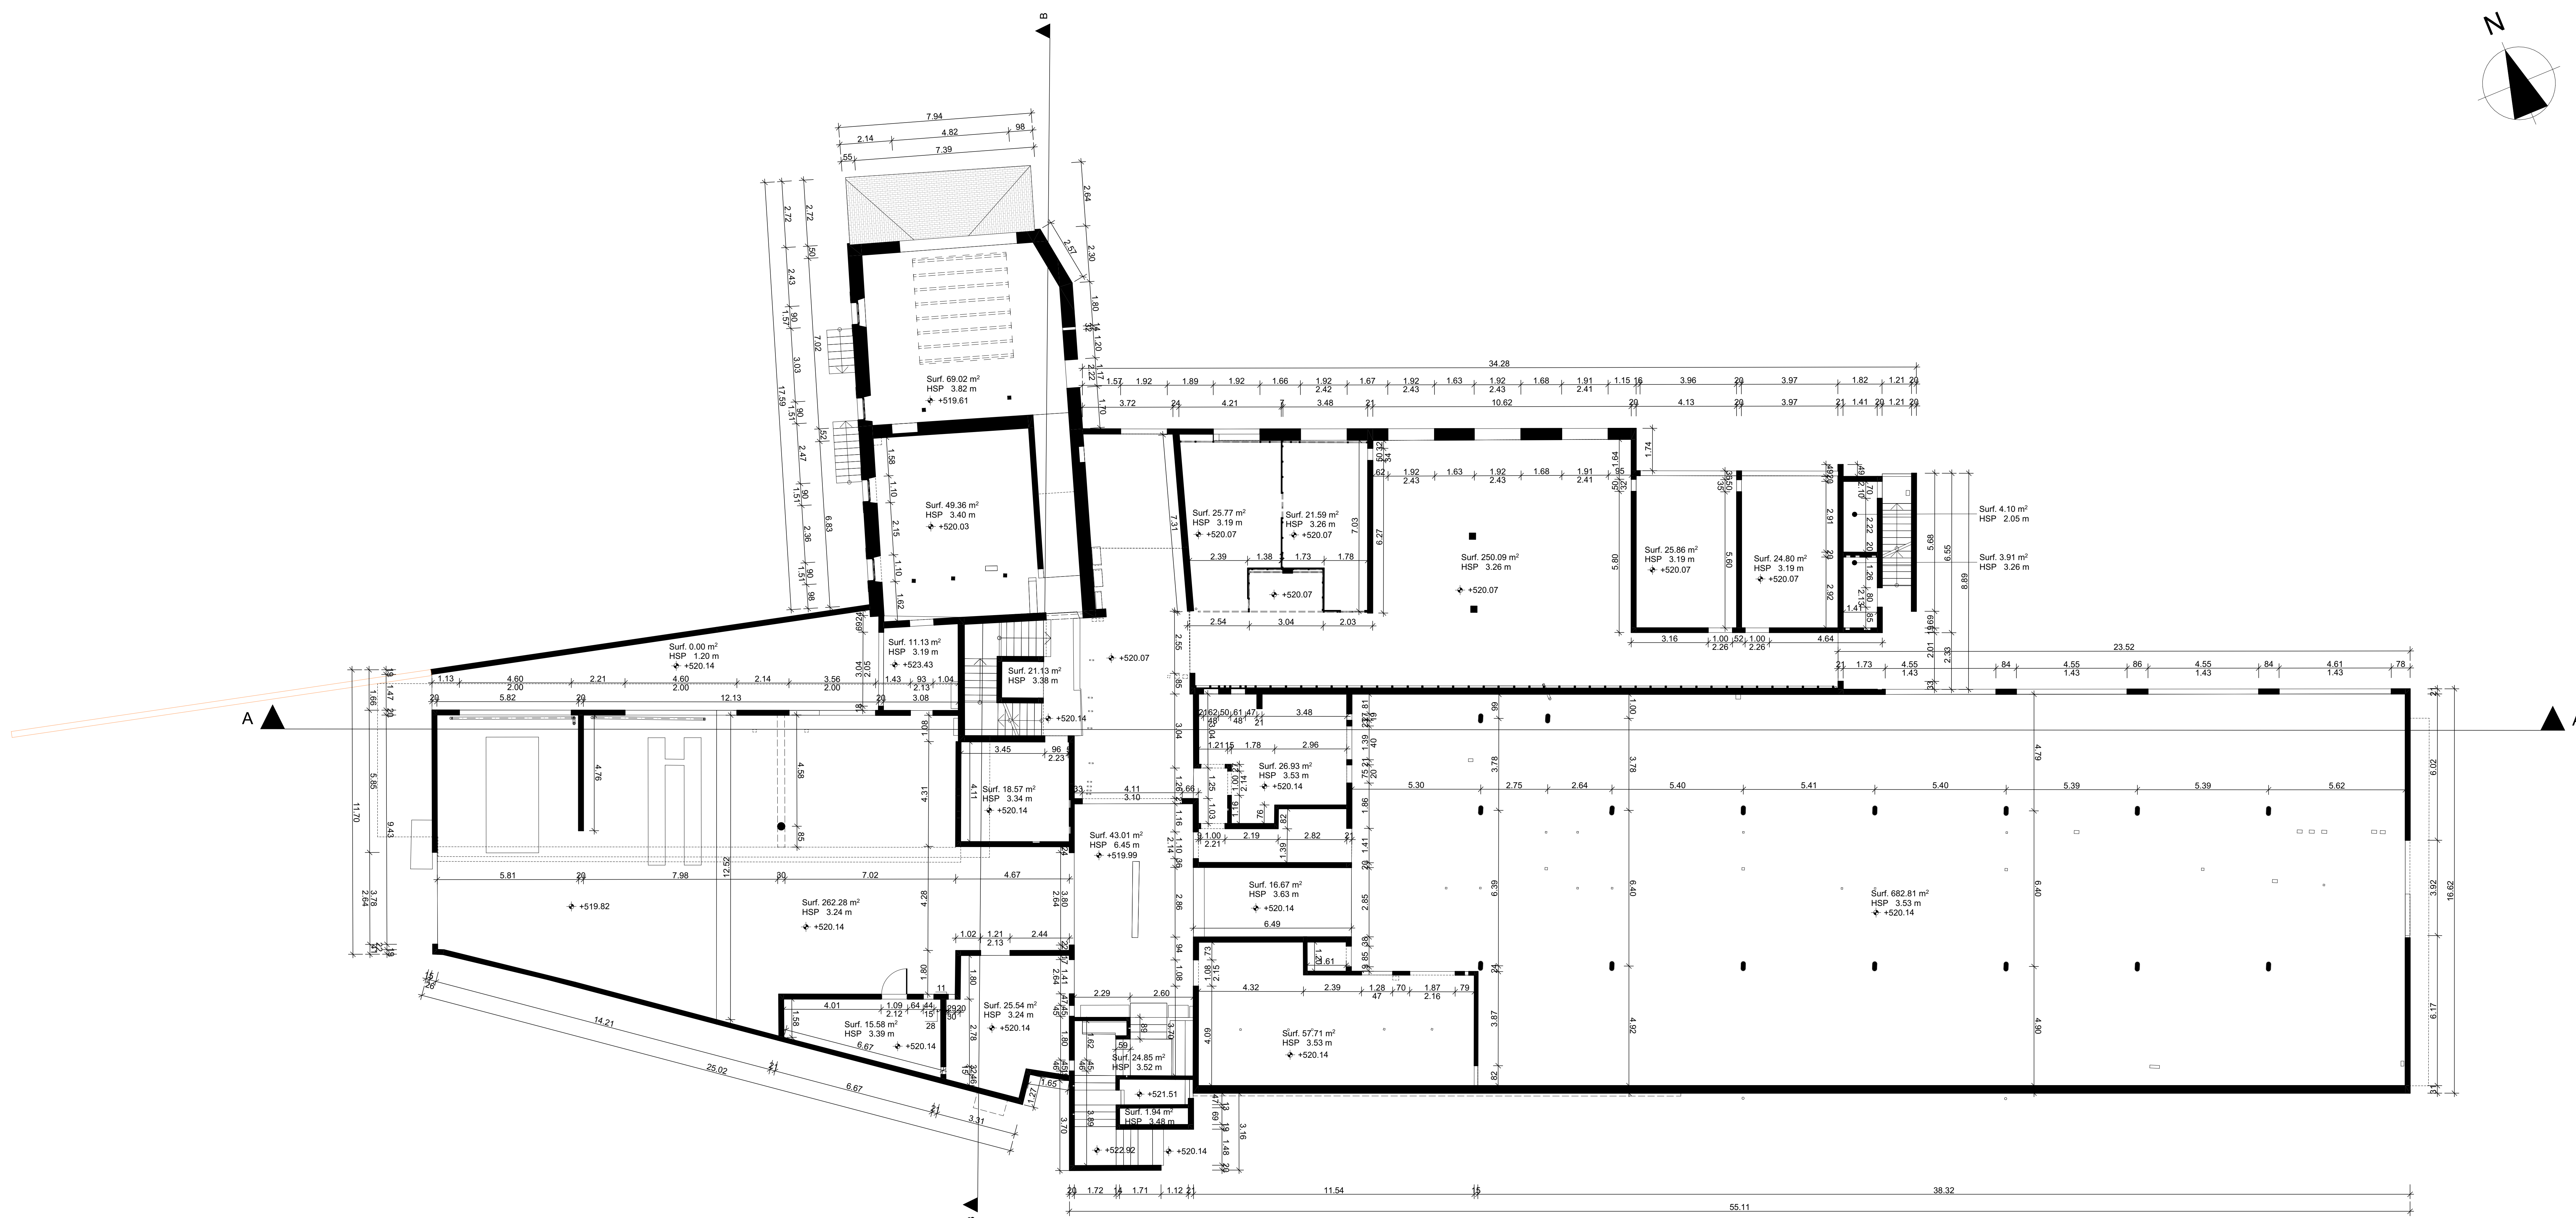


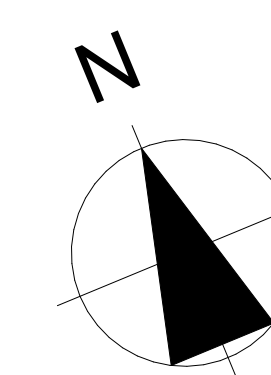

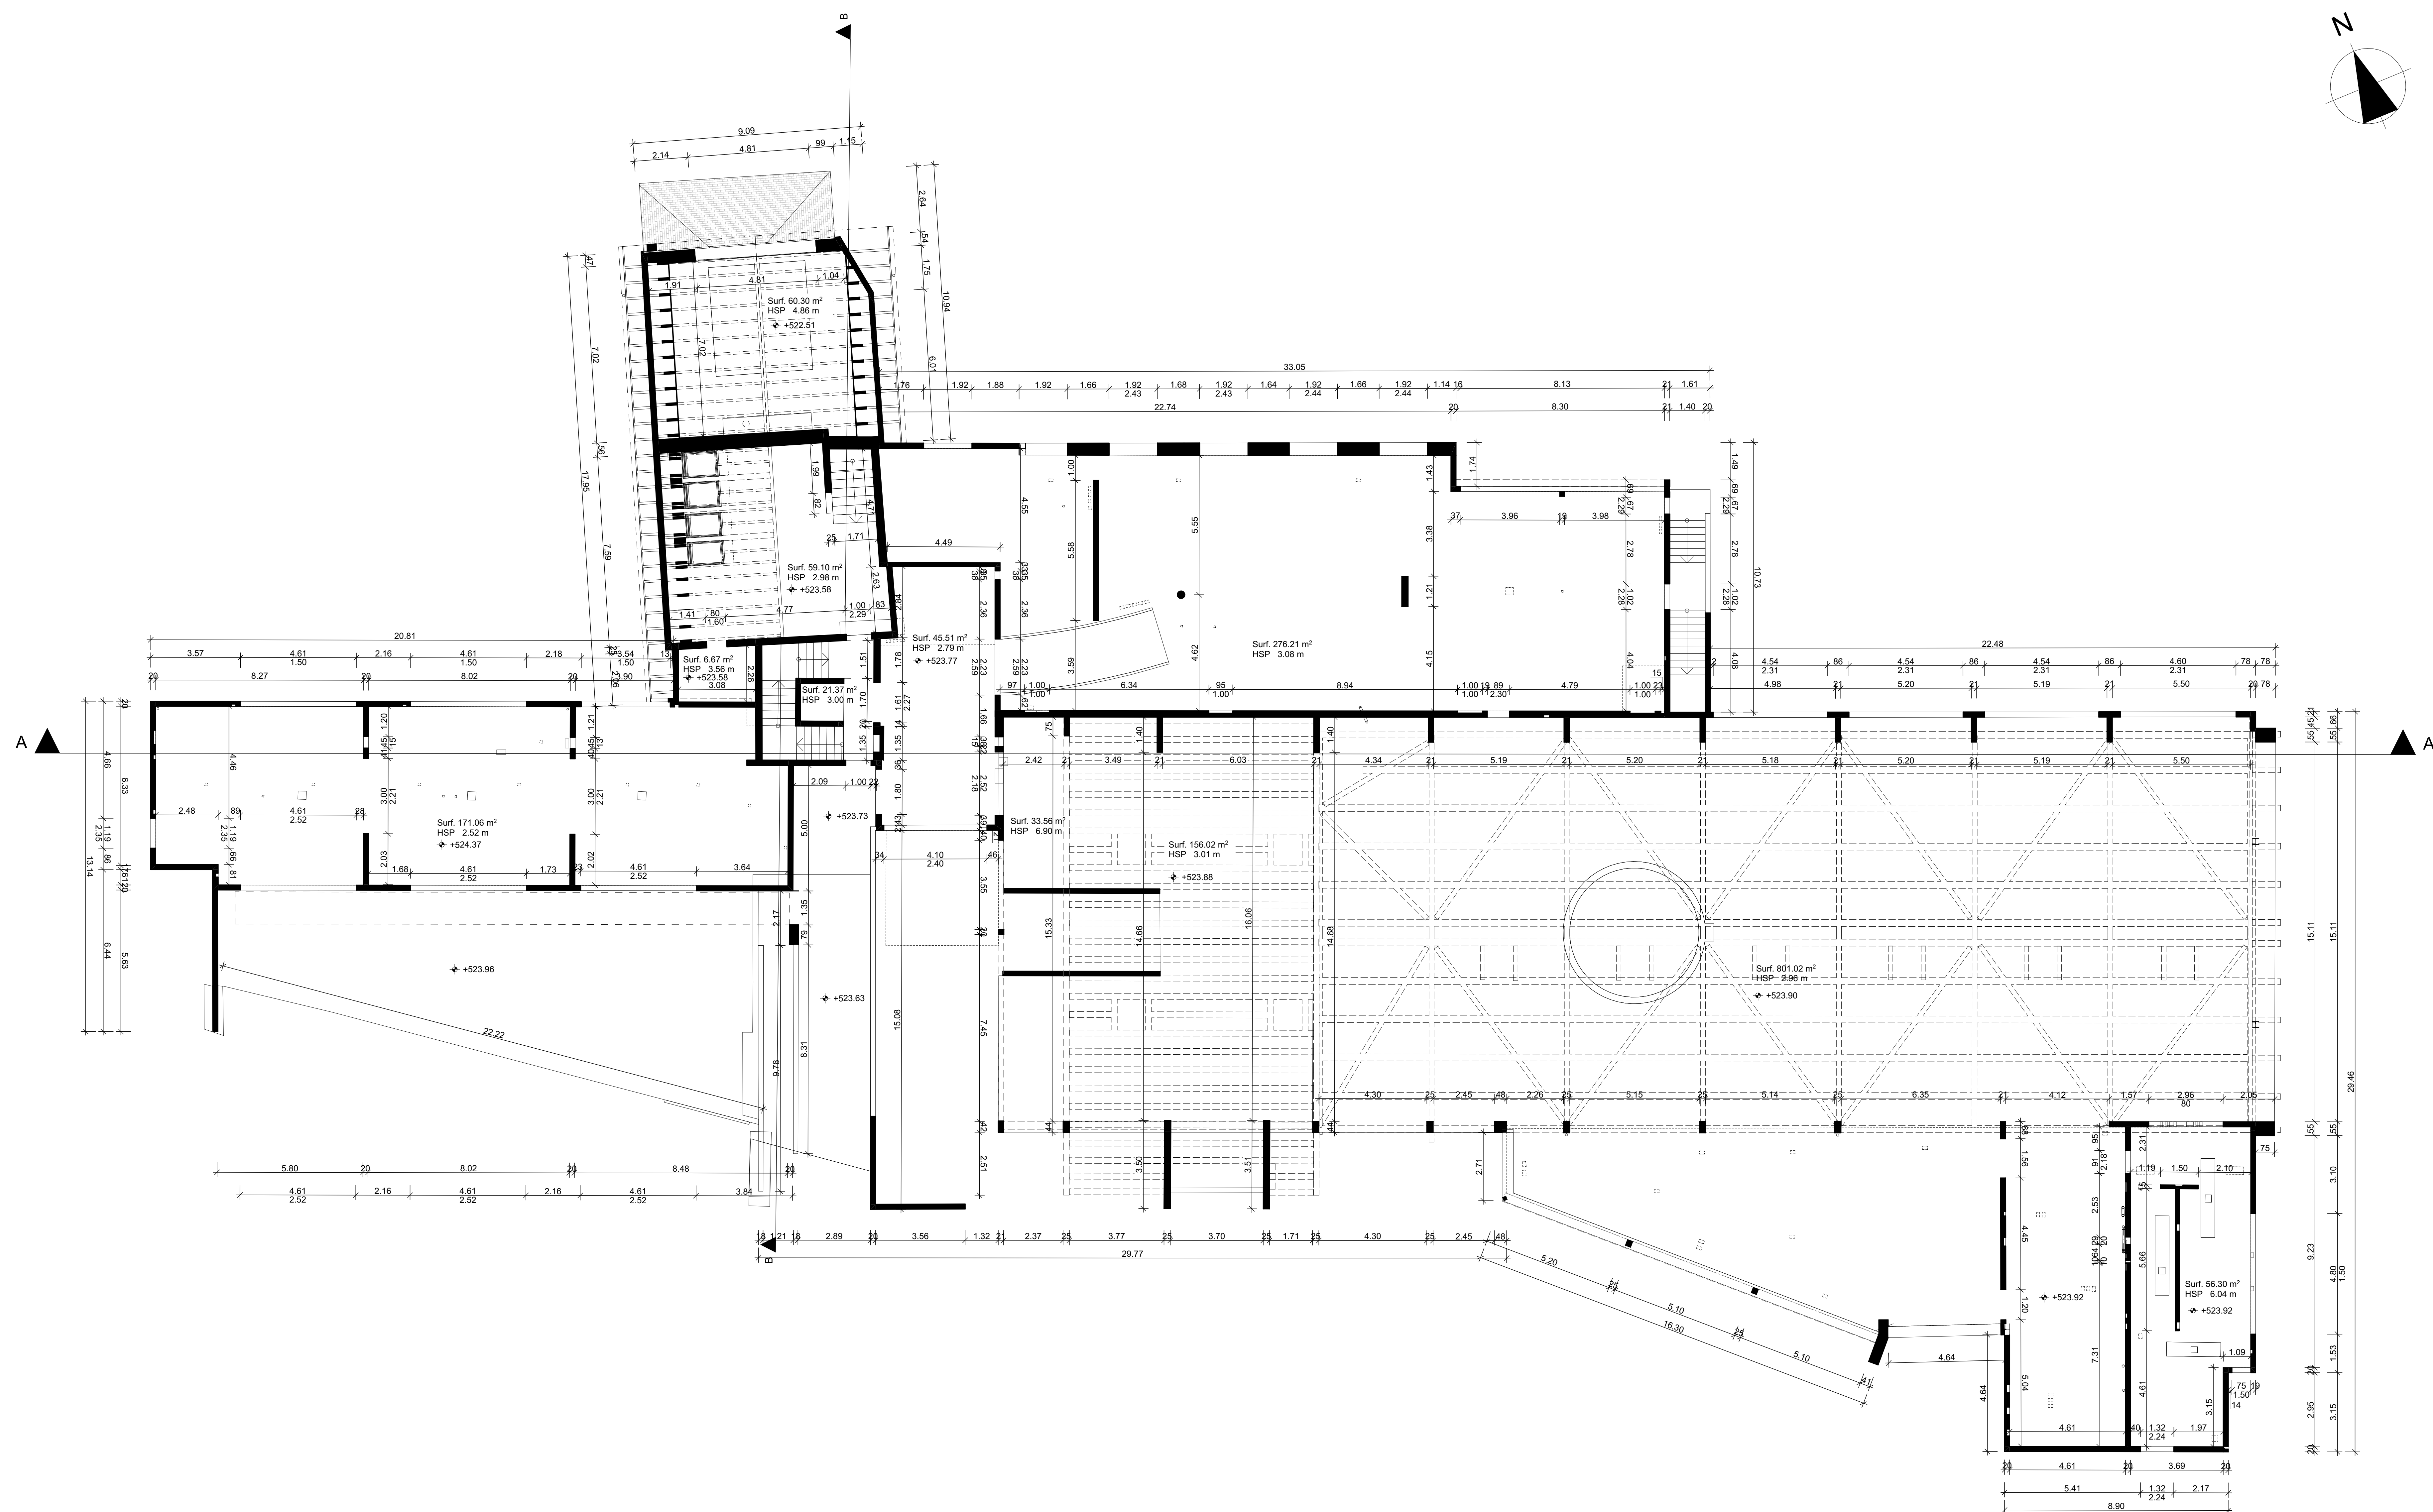


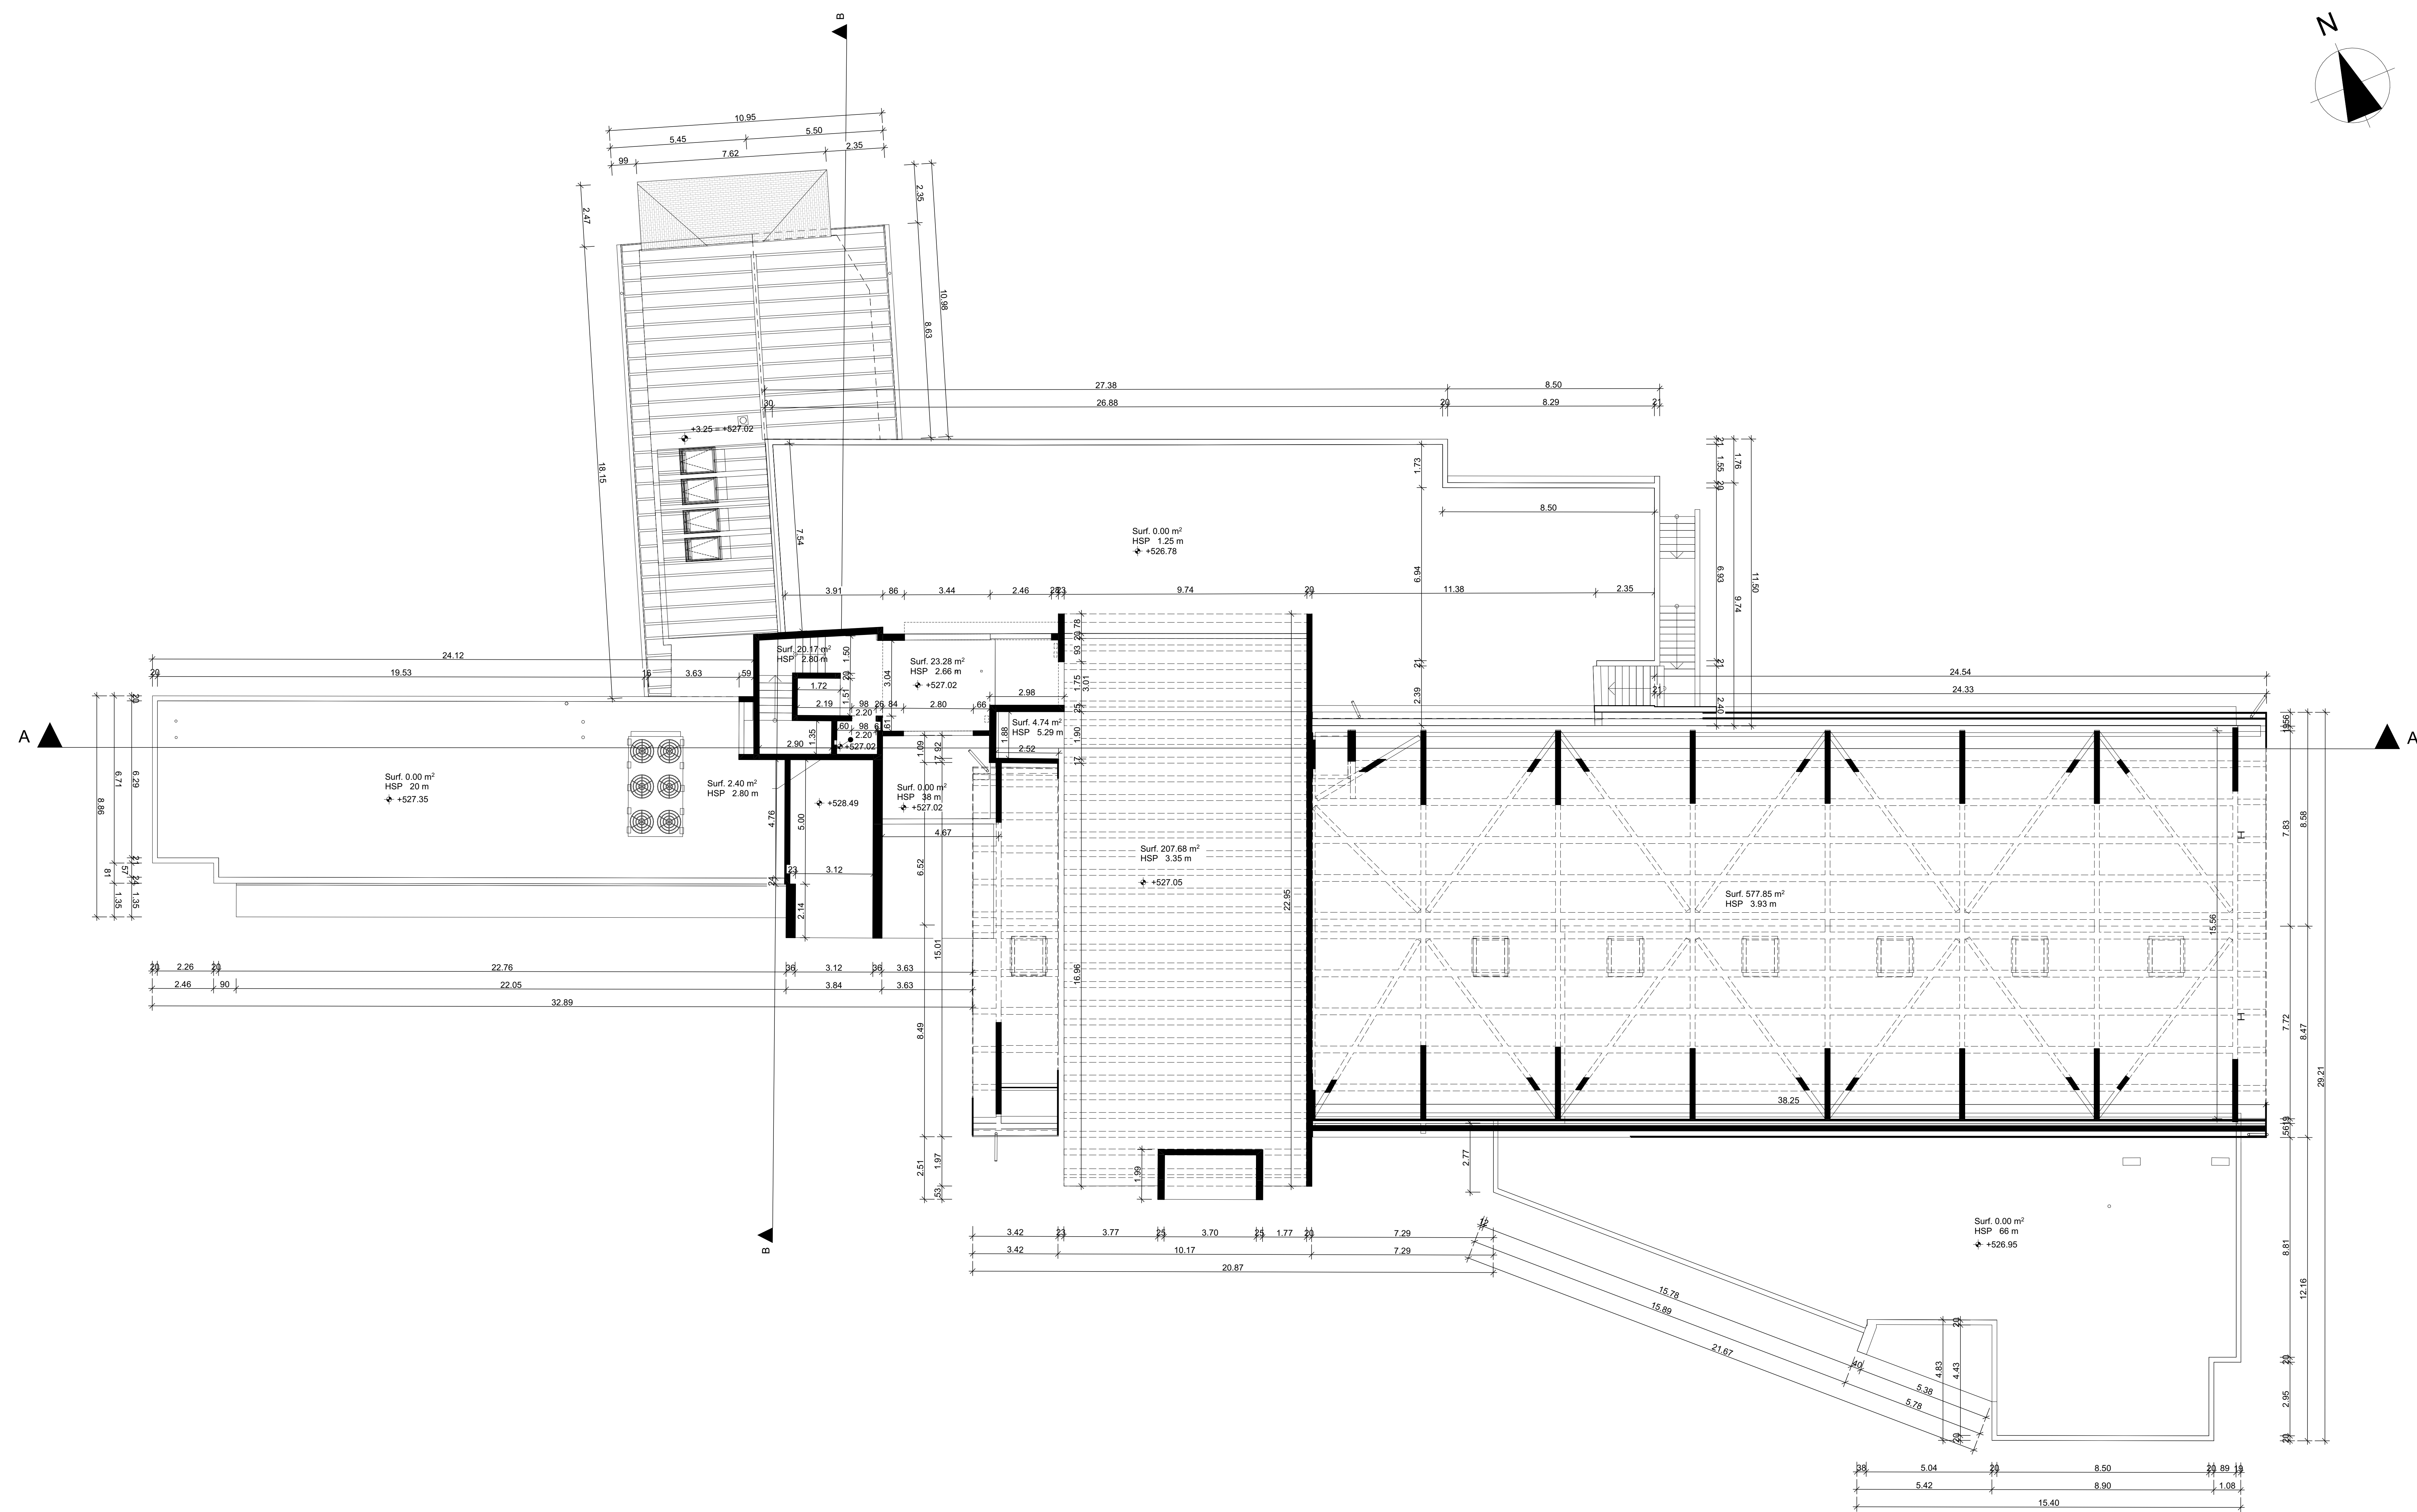

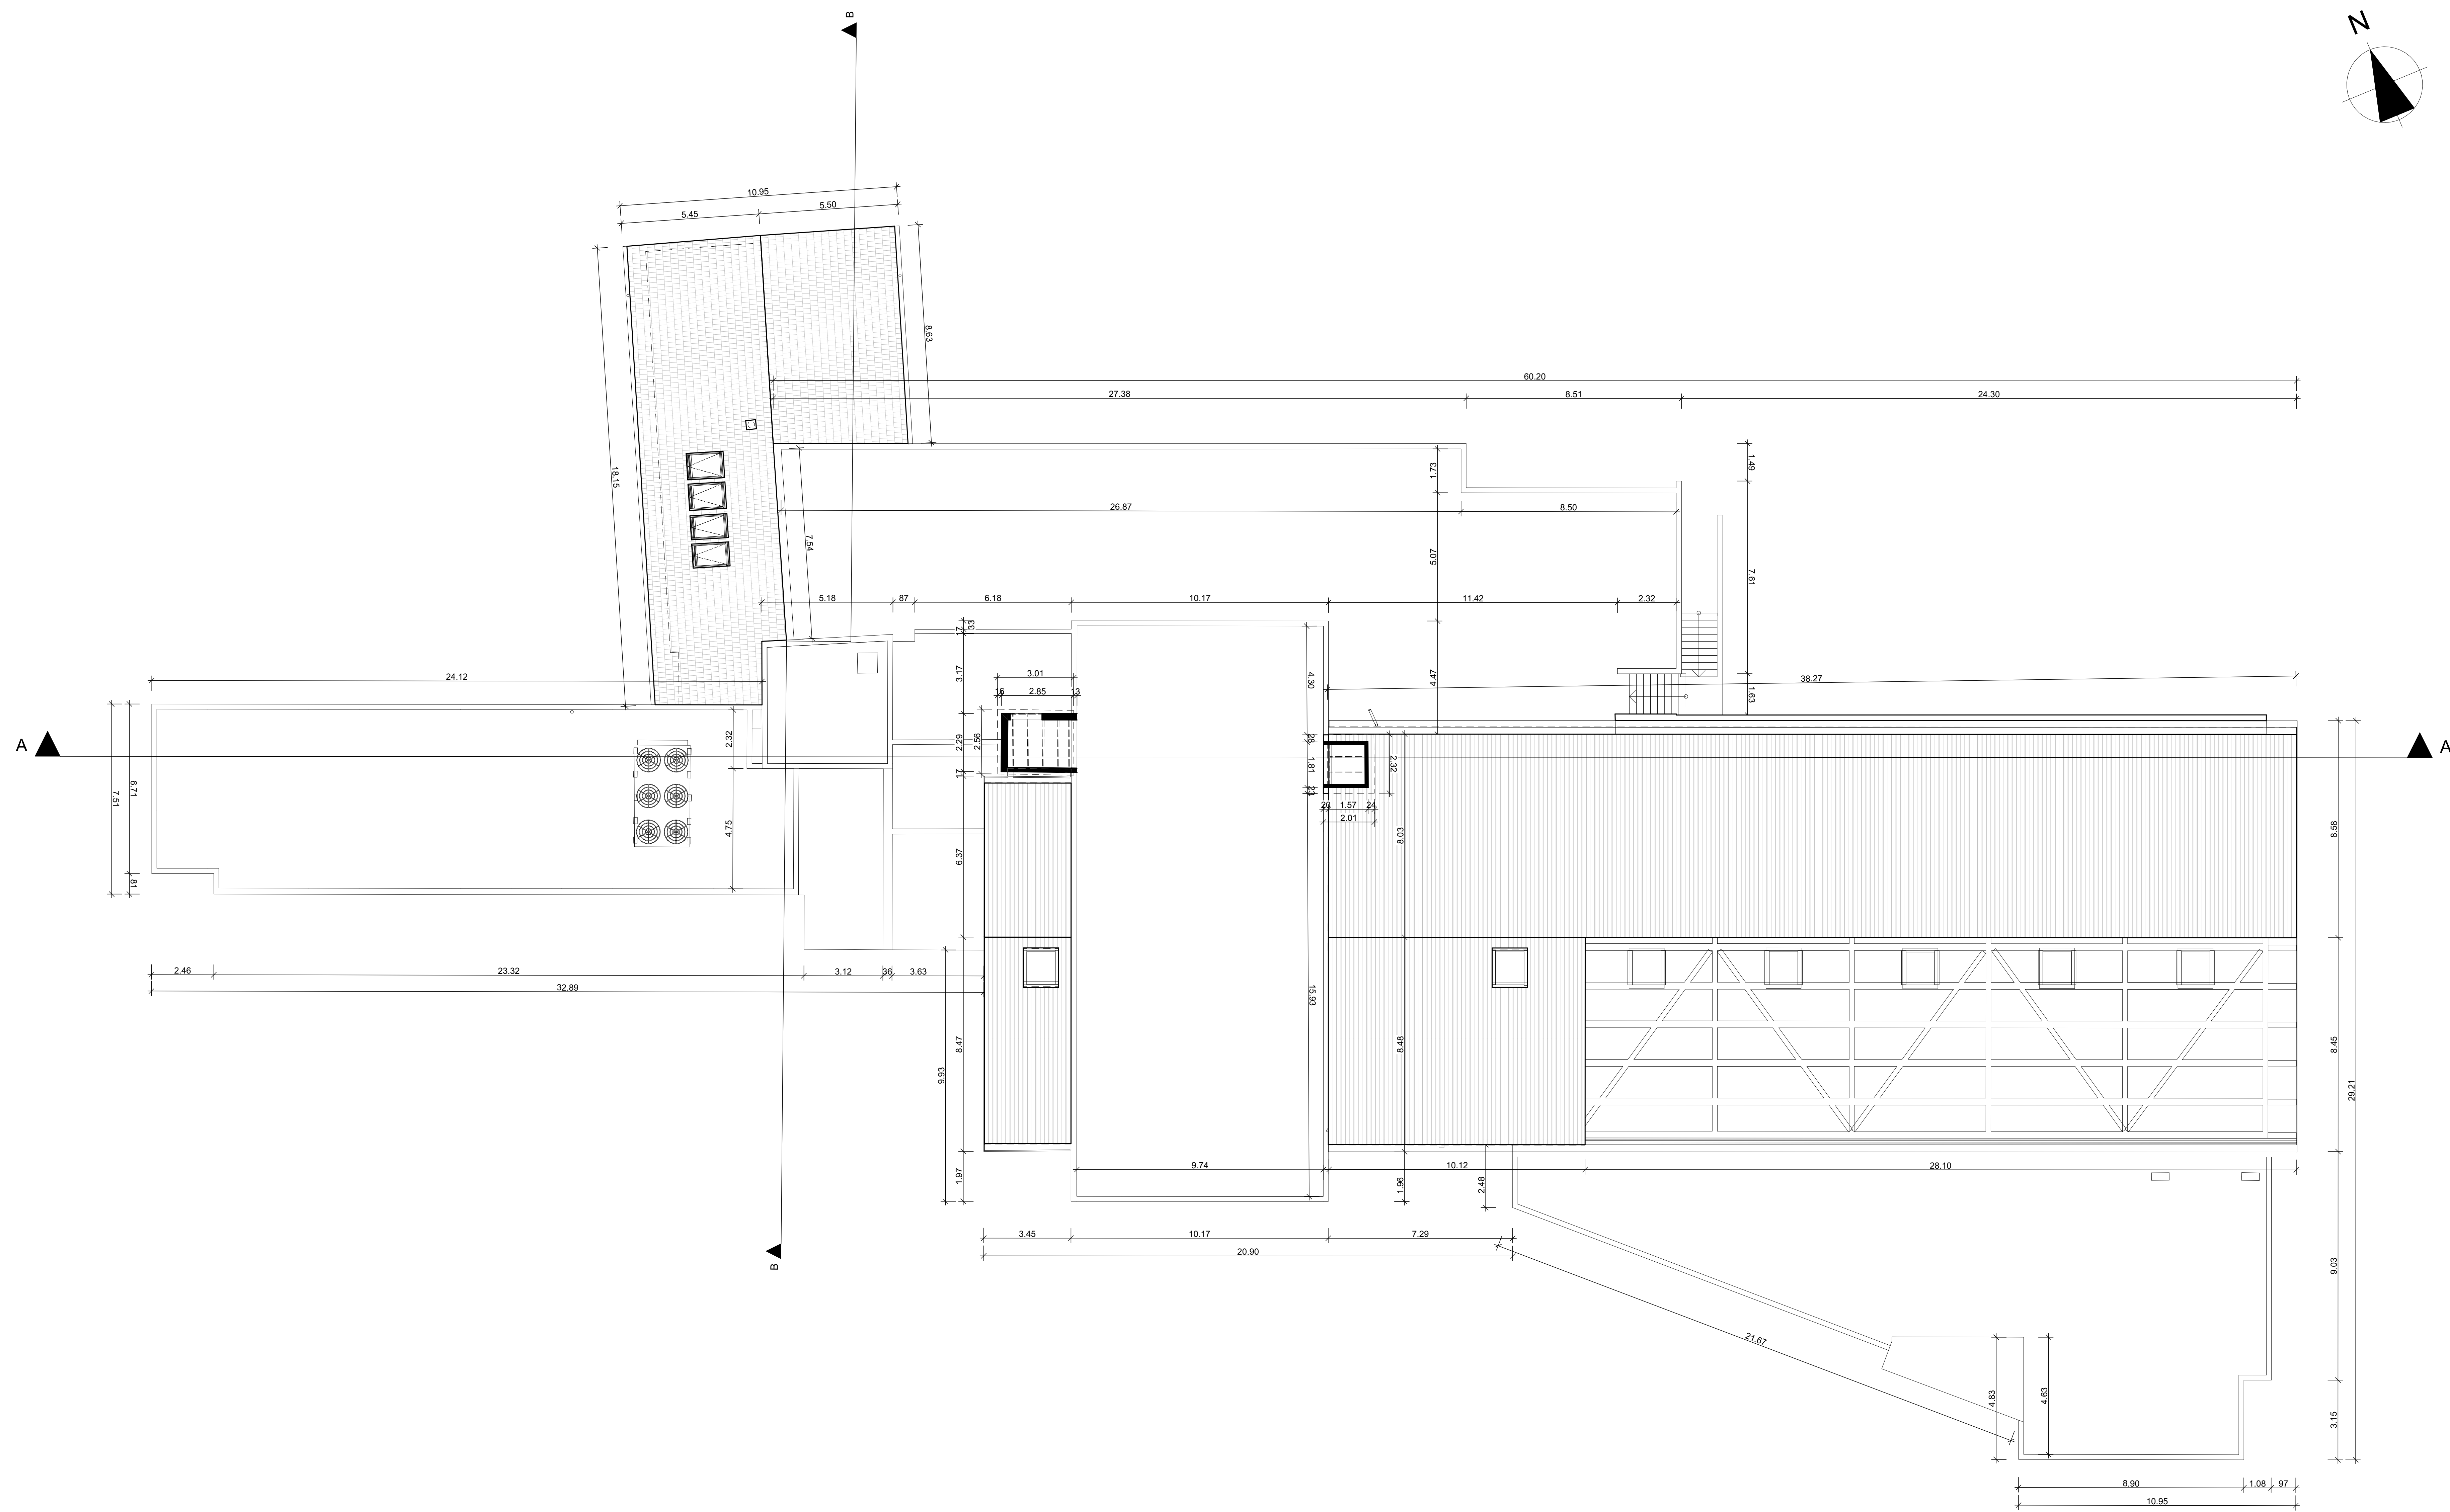


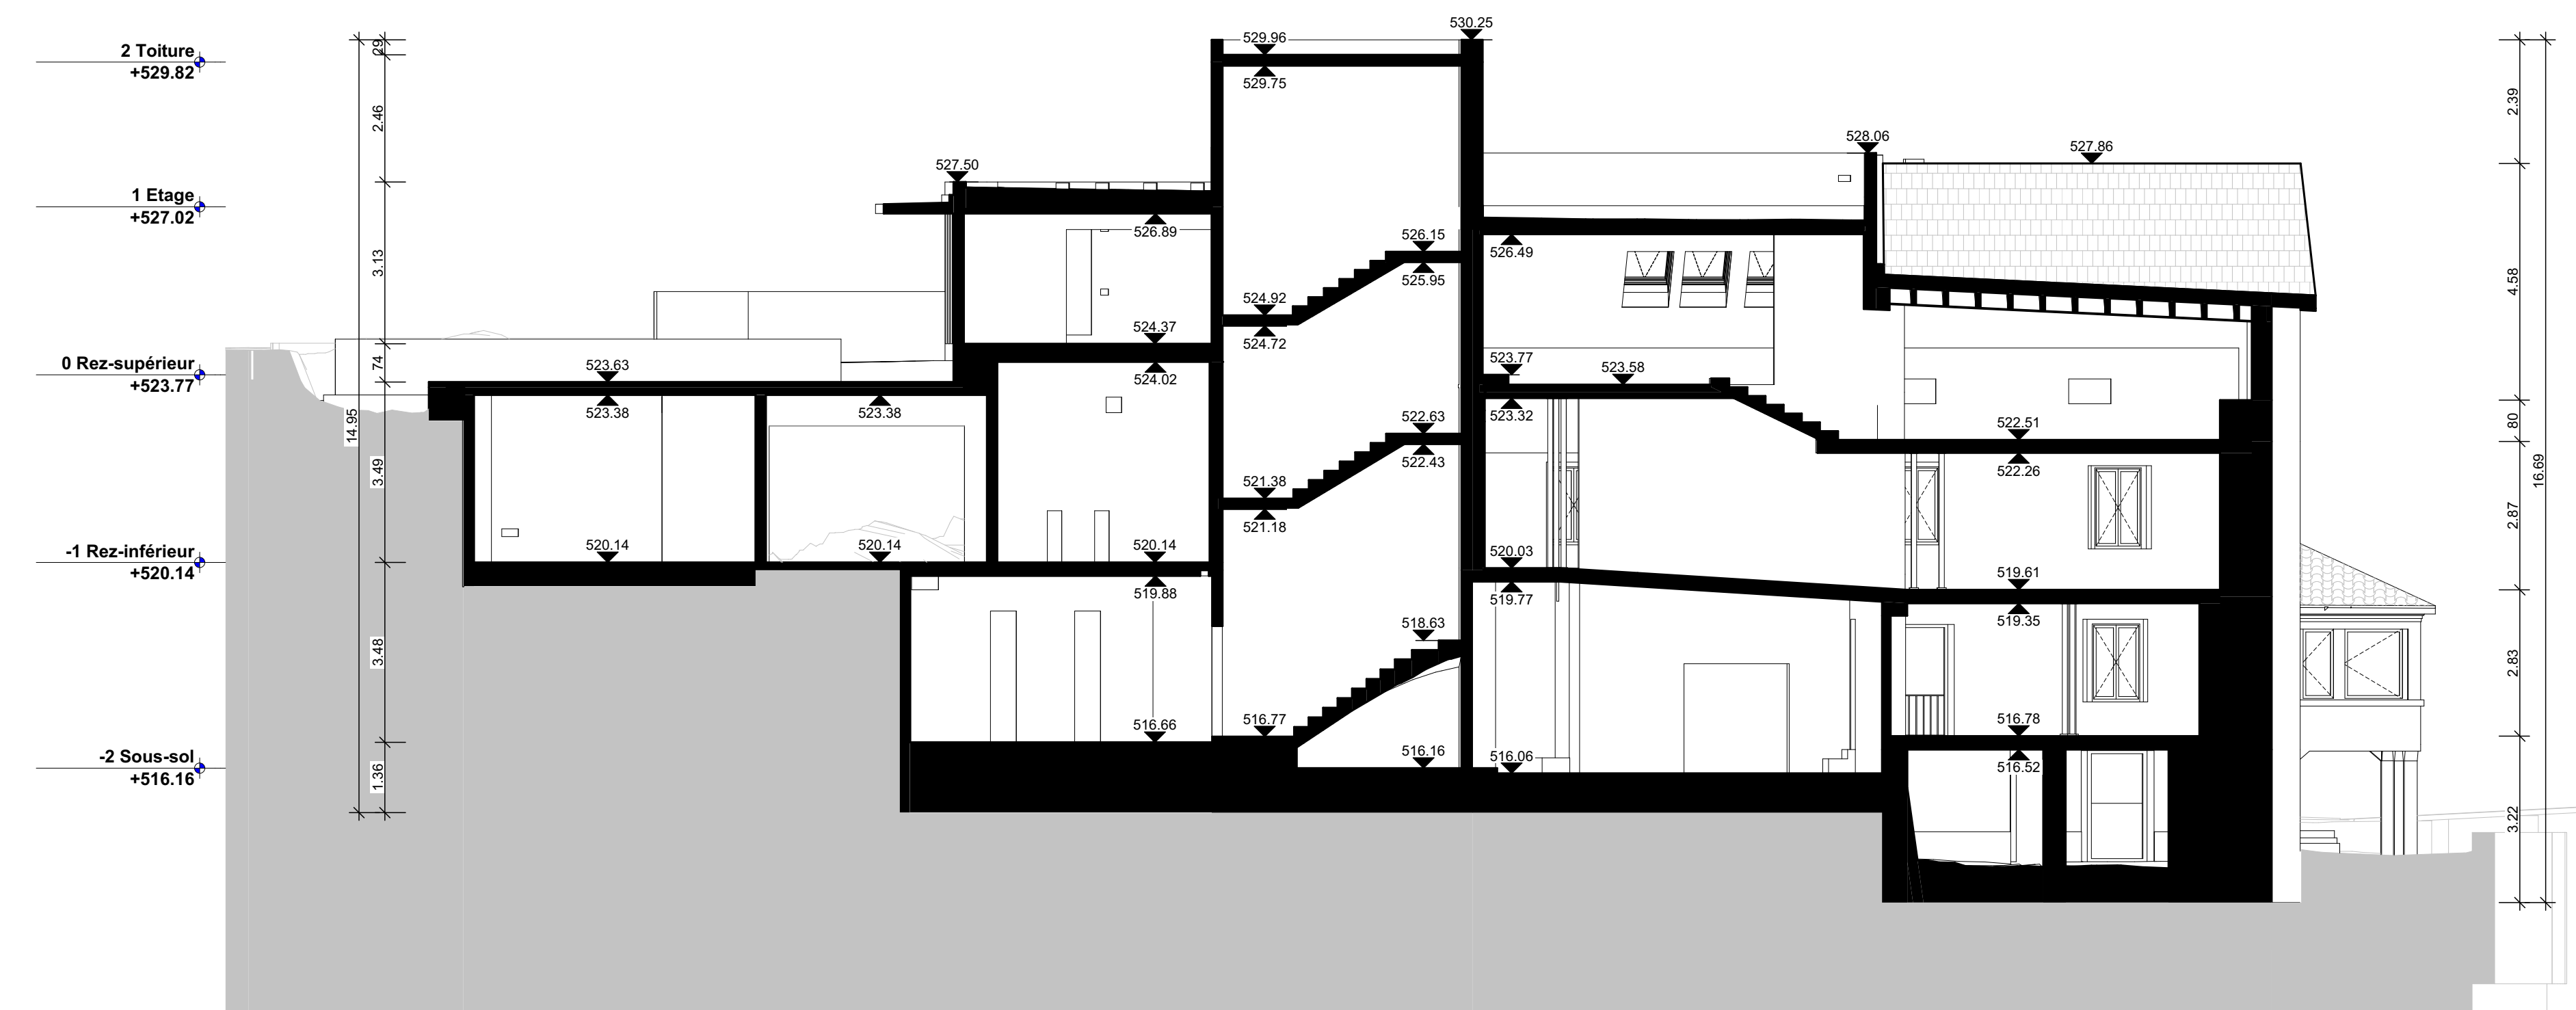


COUPE B-B 1/100

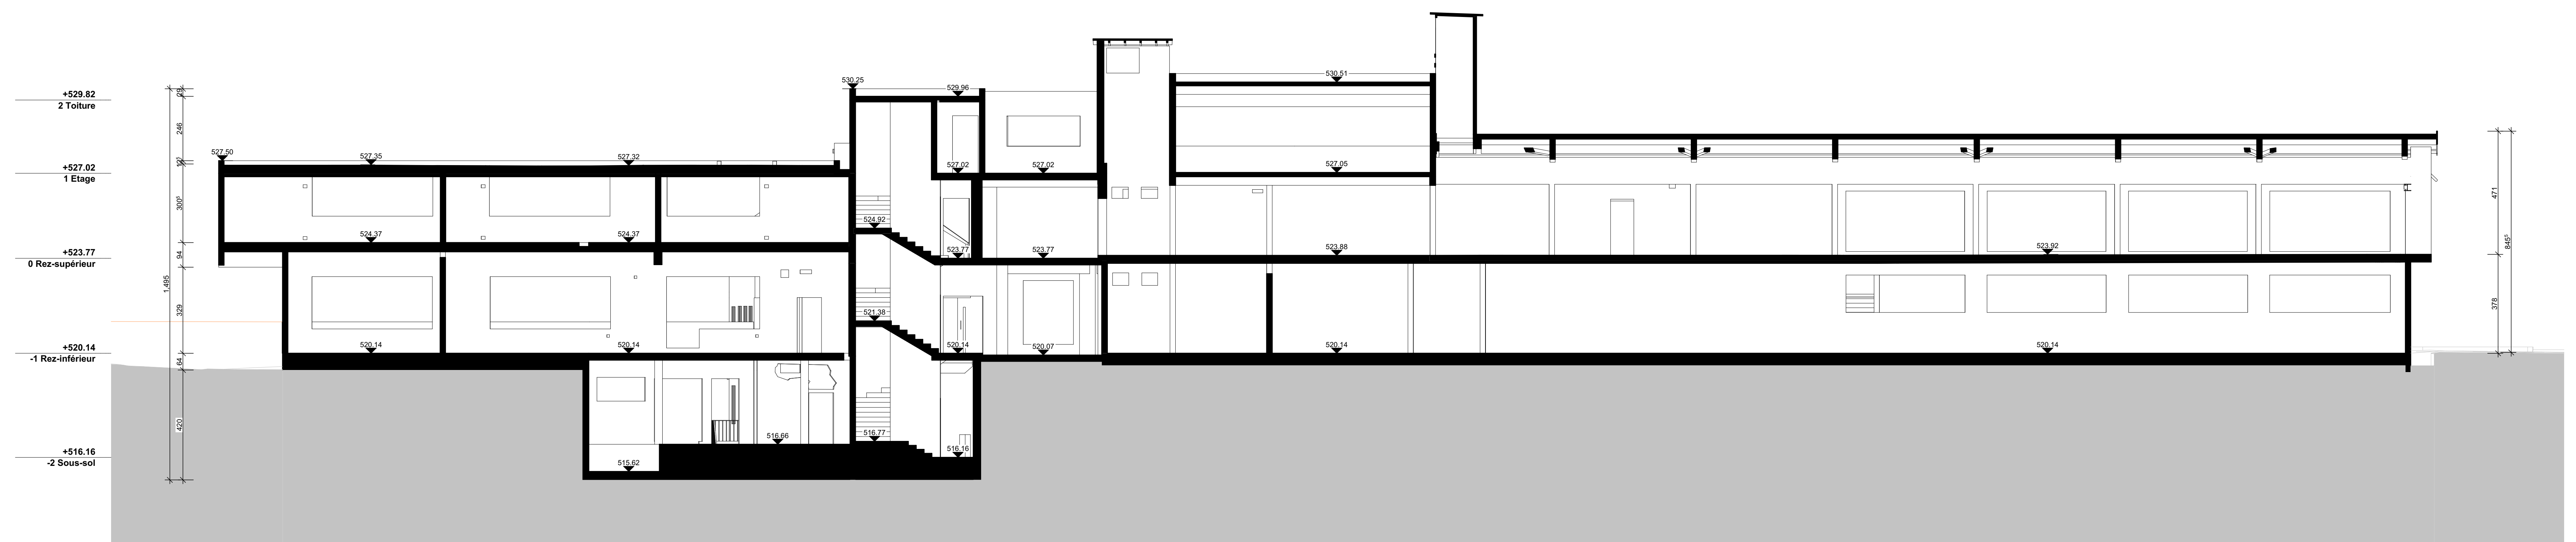


COUPE A-A 1/100

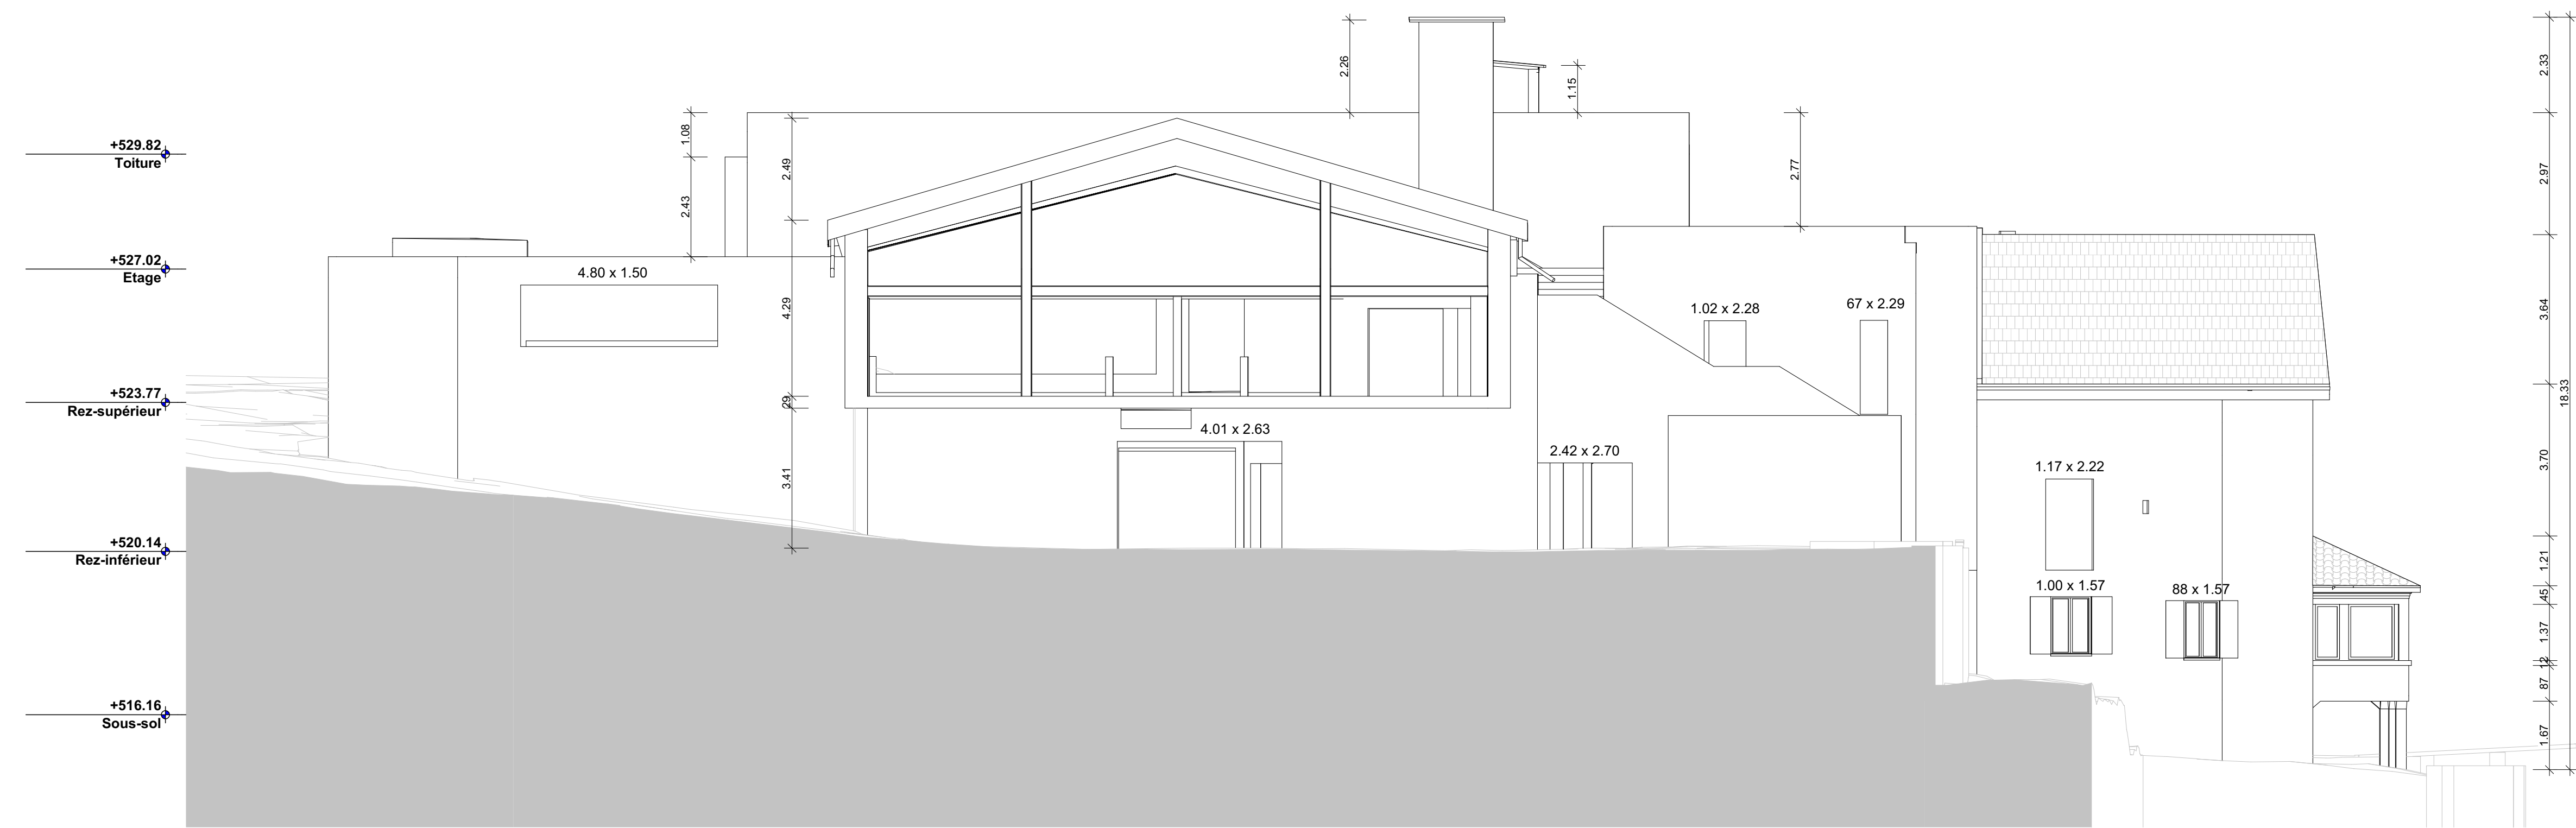


FAÇADE EST 1/100

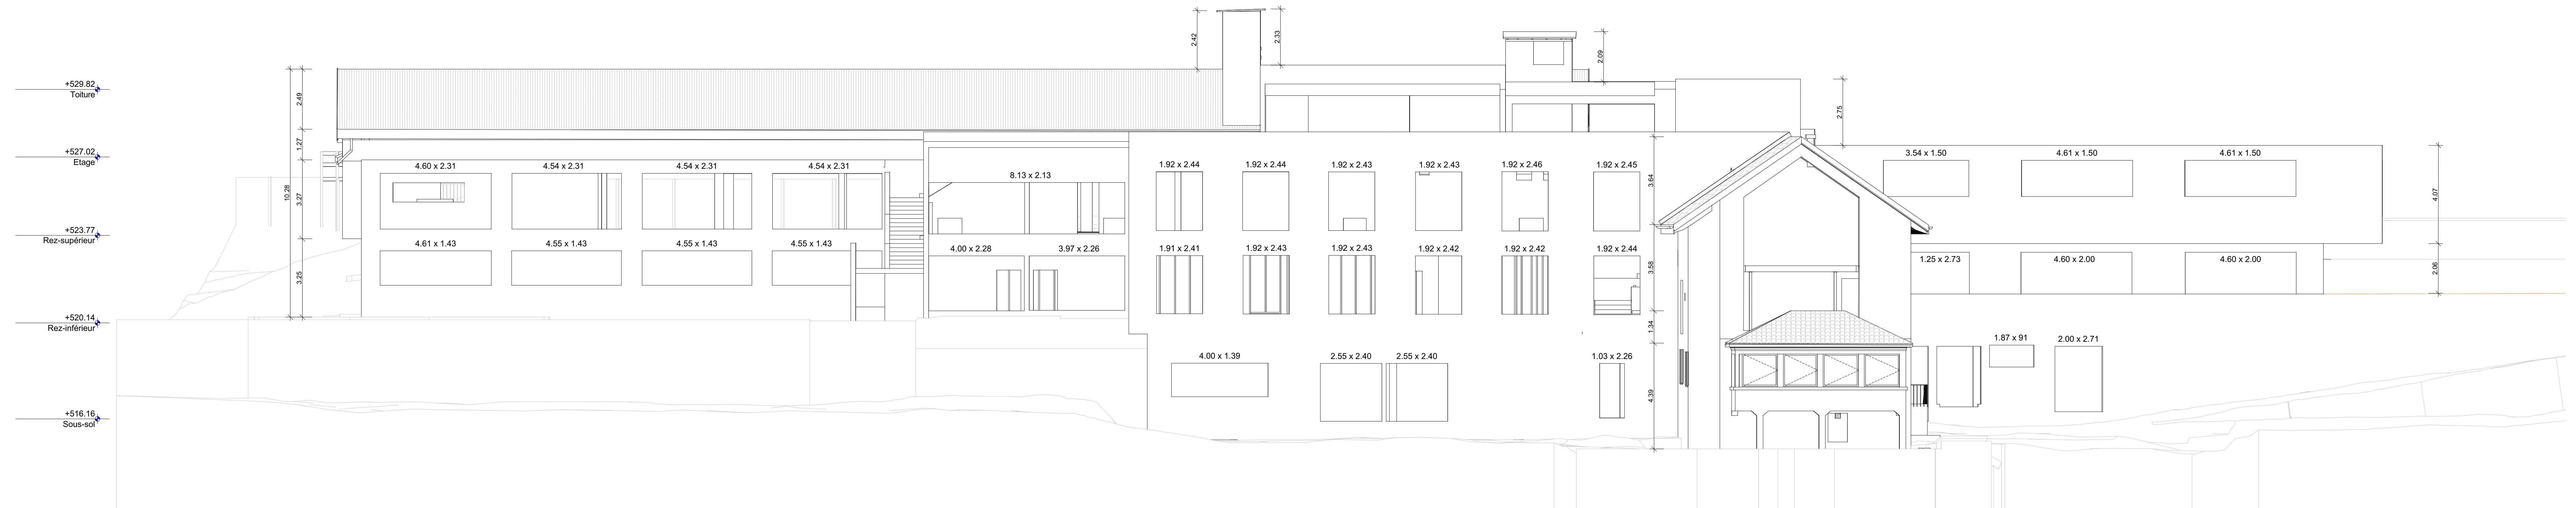

FAÇADE NORD 1/100

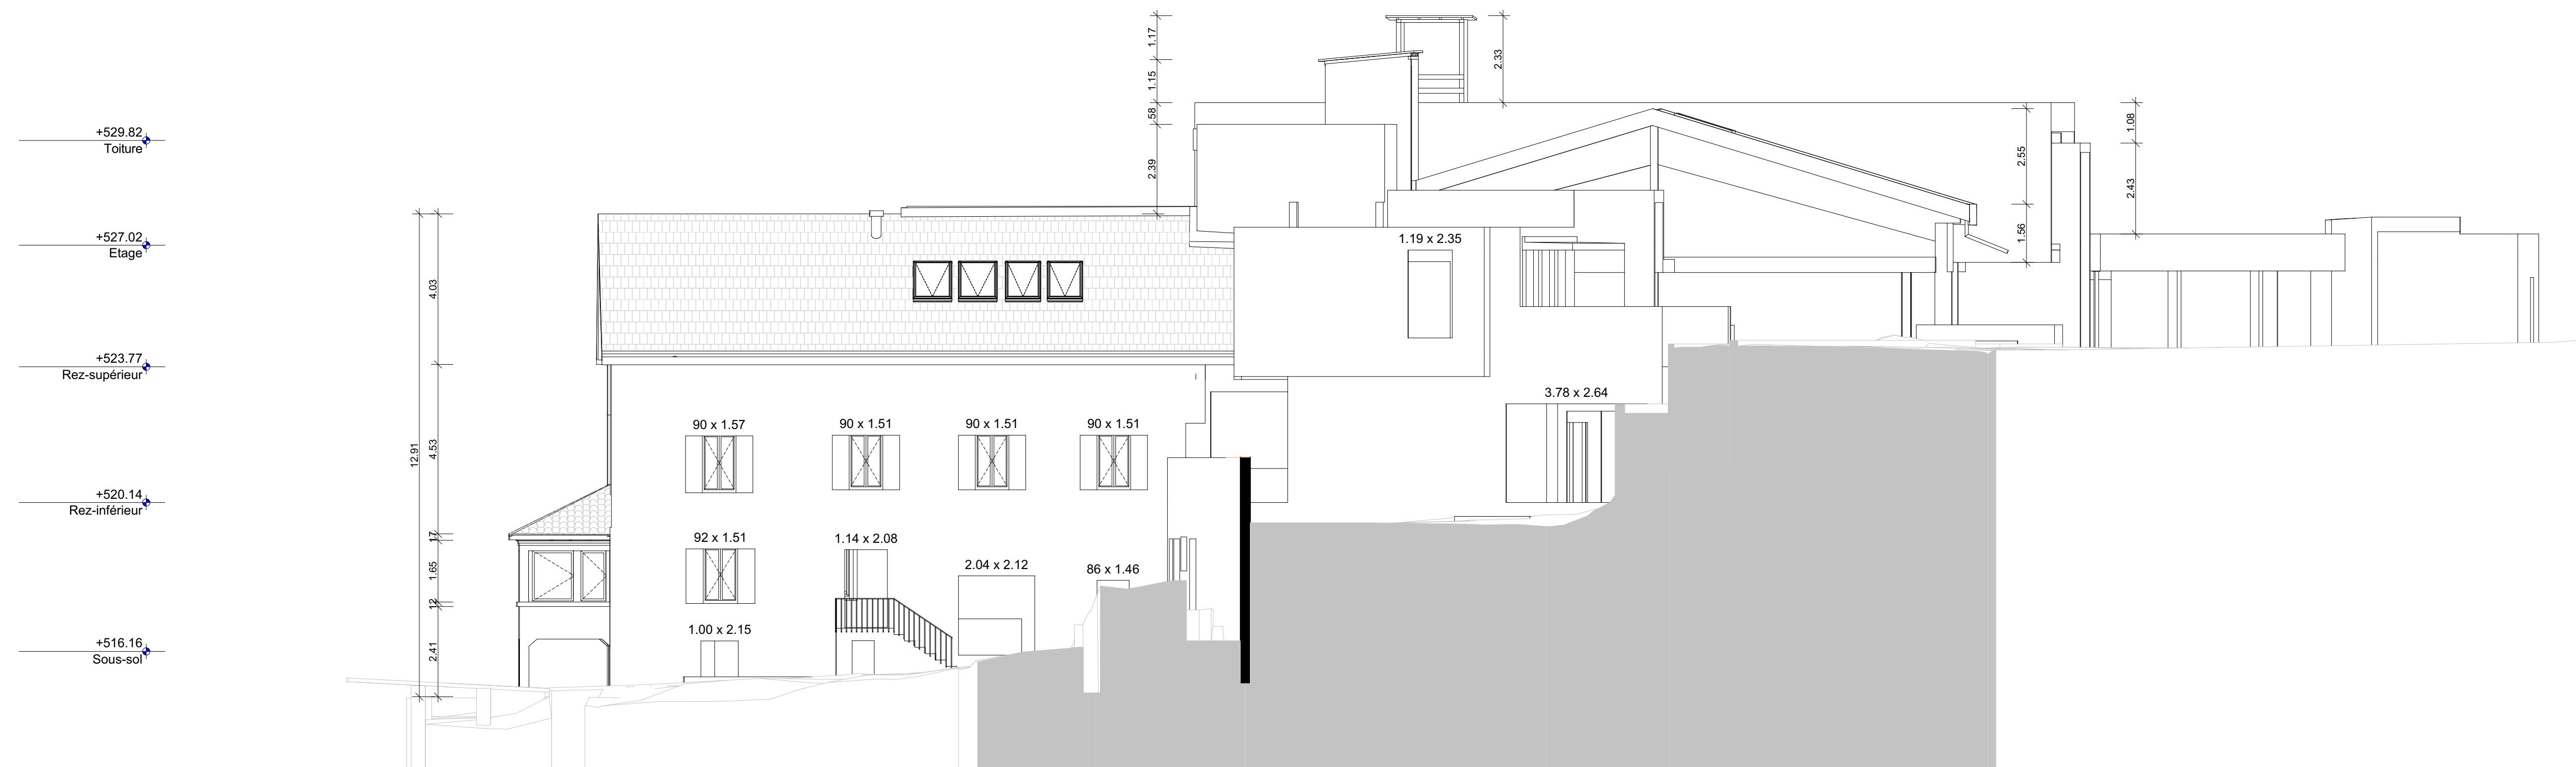

FAÇADE OUEST 1/100

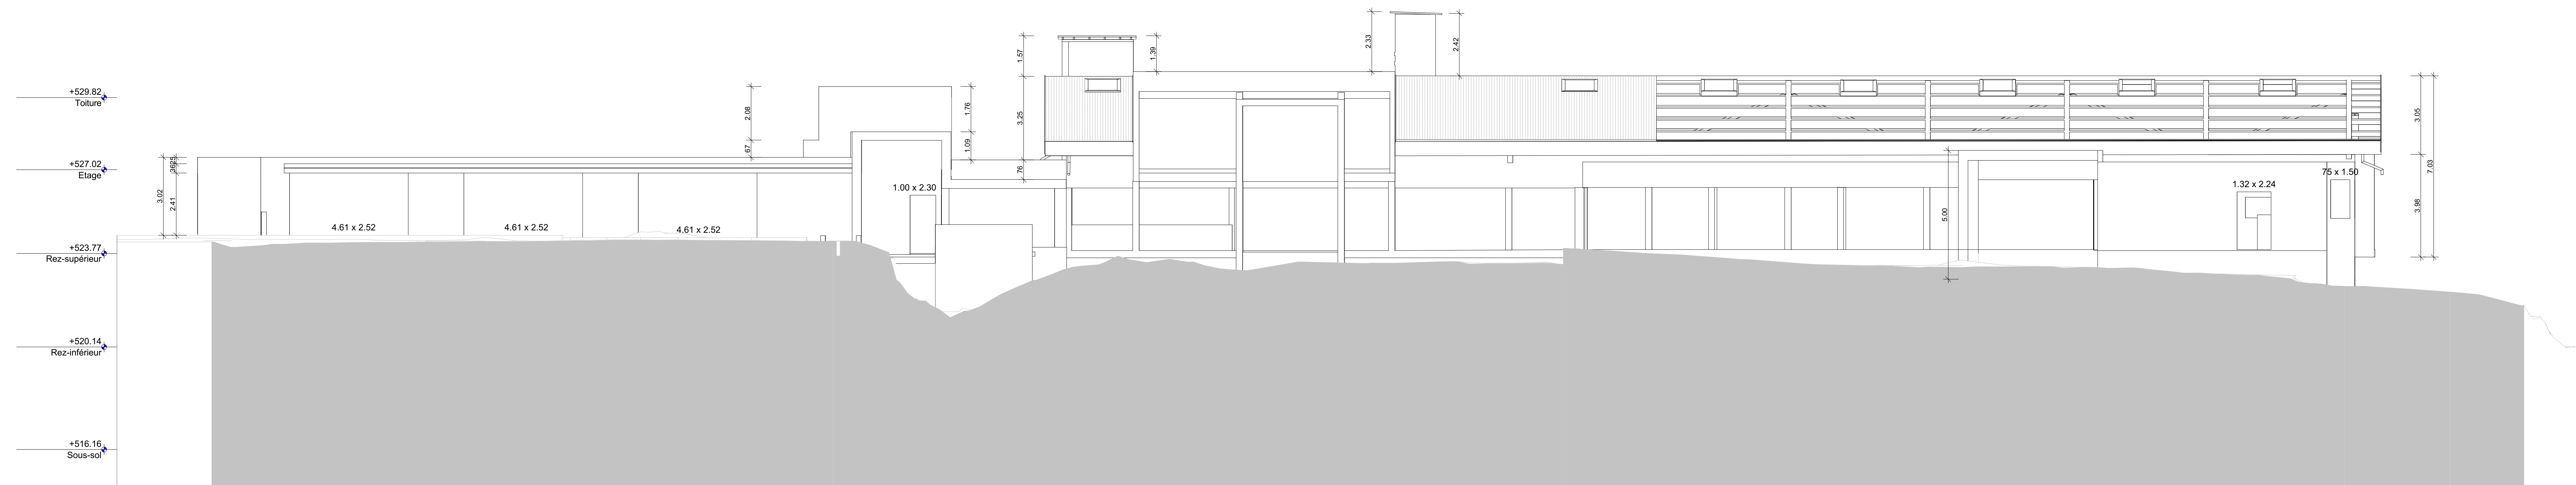

FAÇADE SUD 1/100